


© ORIGINE FOND DE PLAN : ADMINISTRATION DU CADASTRE ET DE LA TOPOGRAPHIE - TOUS DROITS RÉSERVÉS À L'ÉTAT DU GRAND DUCHÉ DE LUXEMBOURG - COPIE ET RÉPRODUCTION INTERDITES

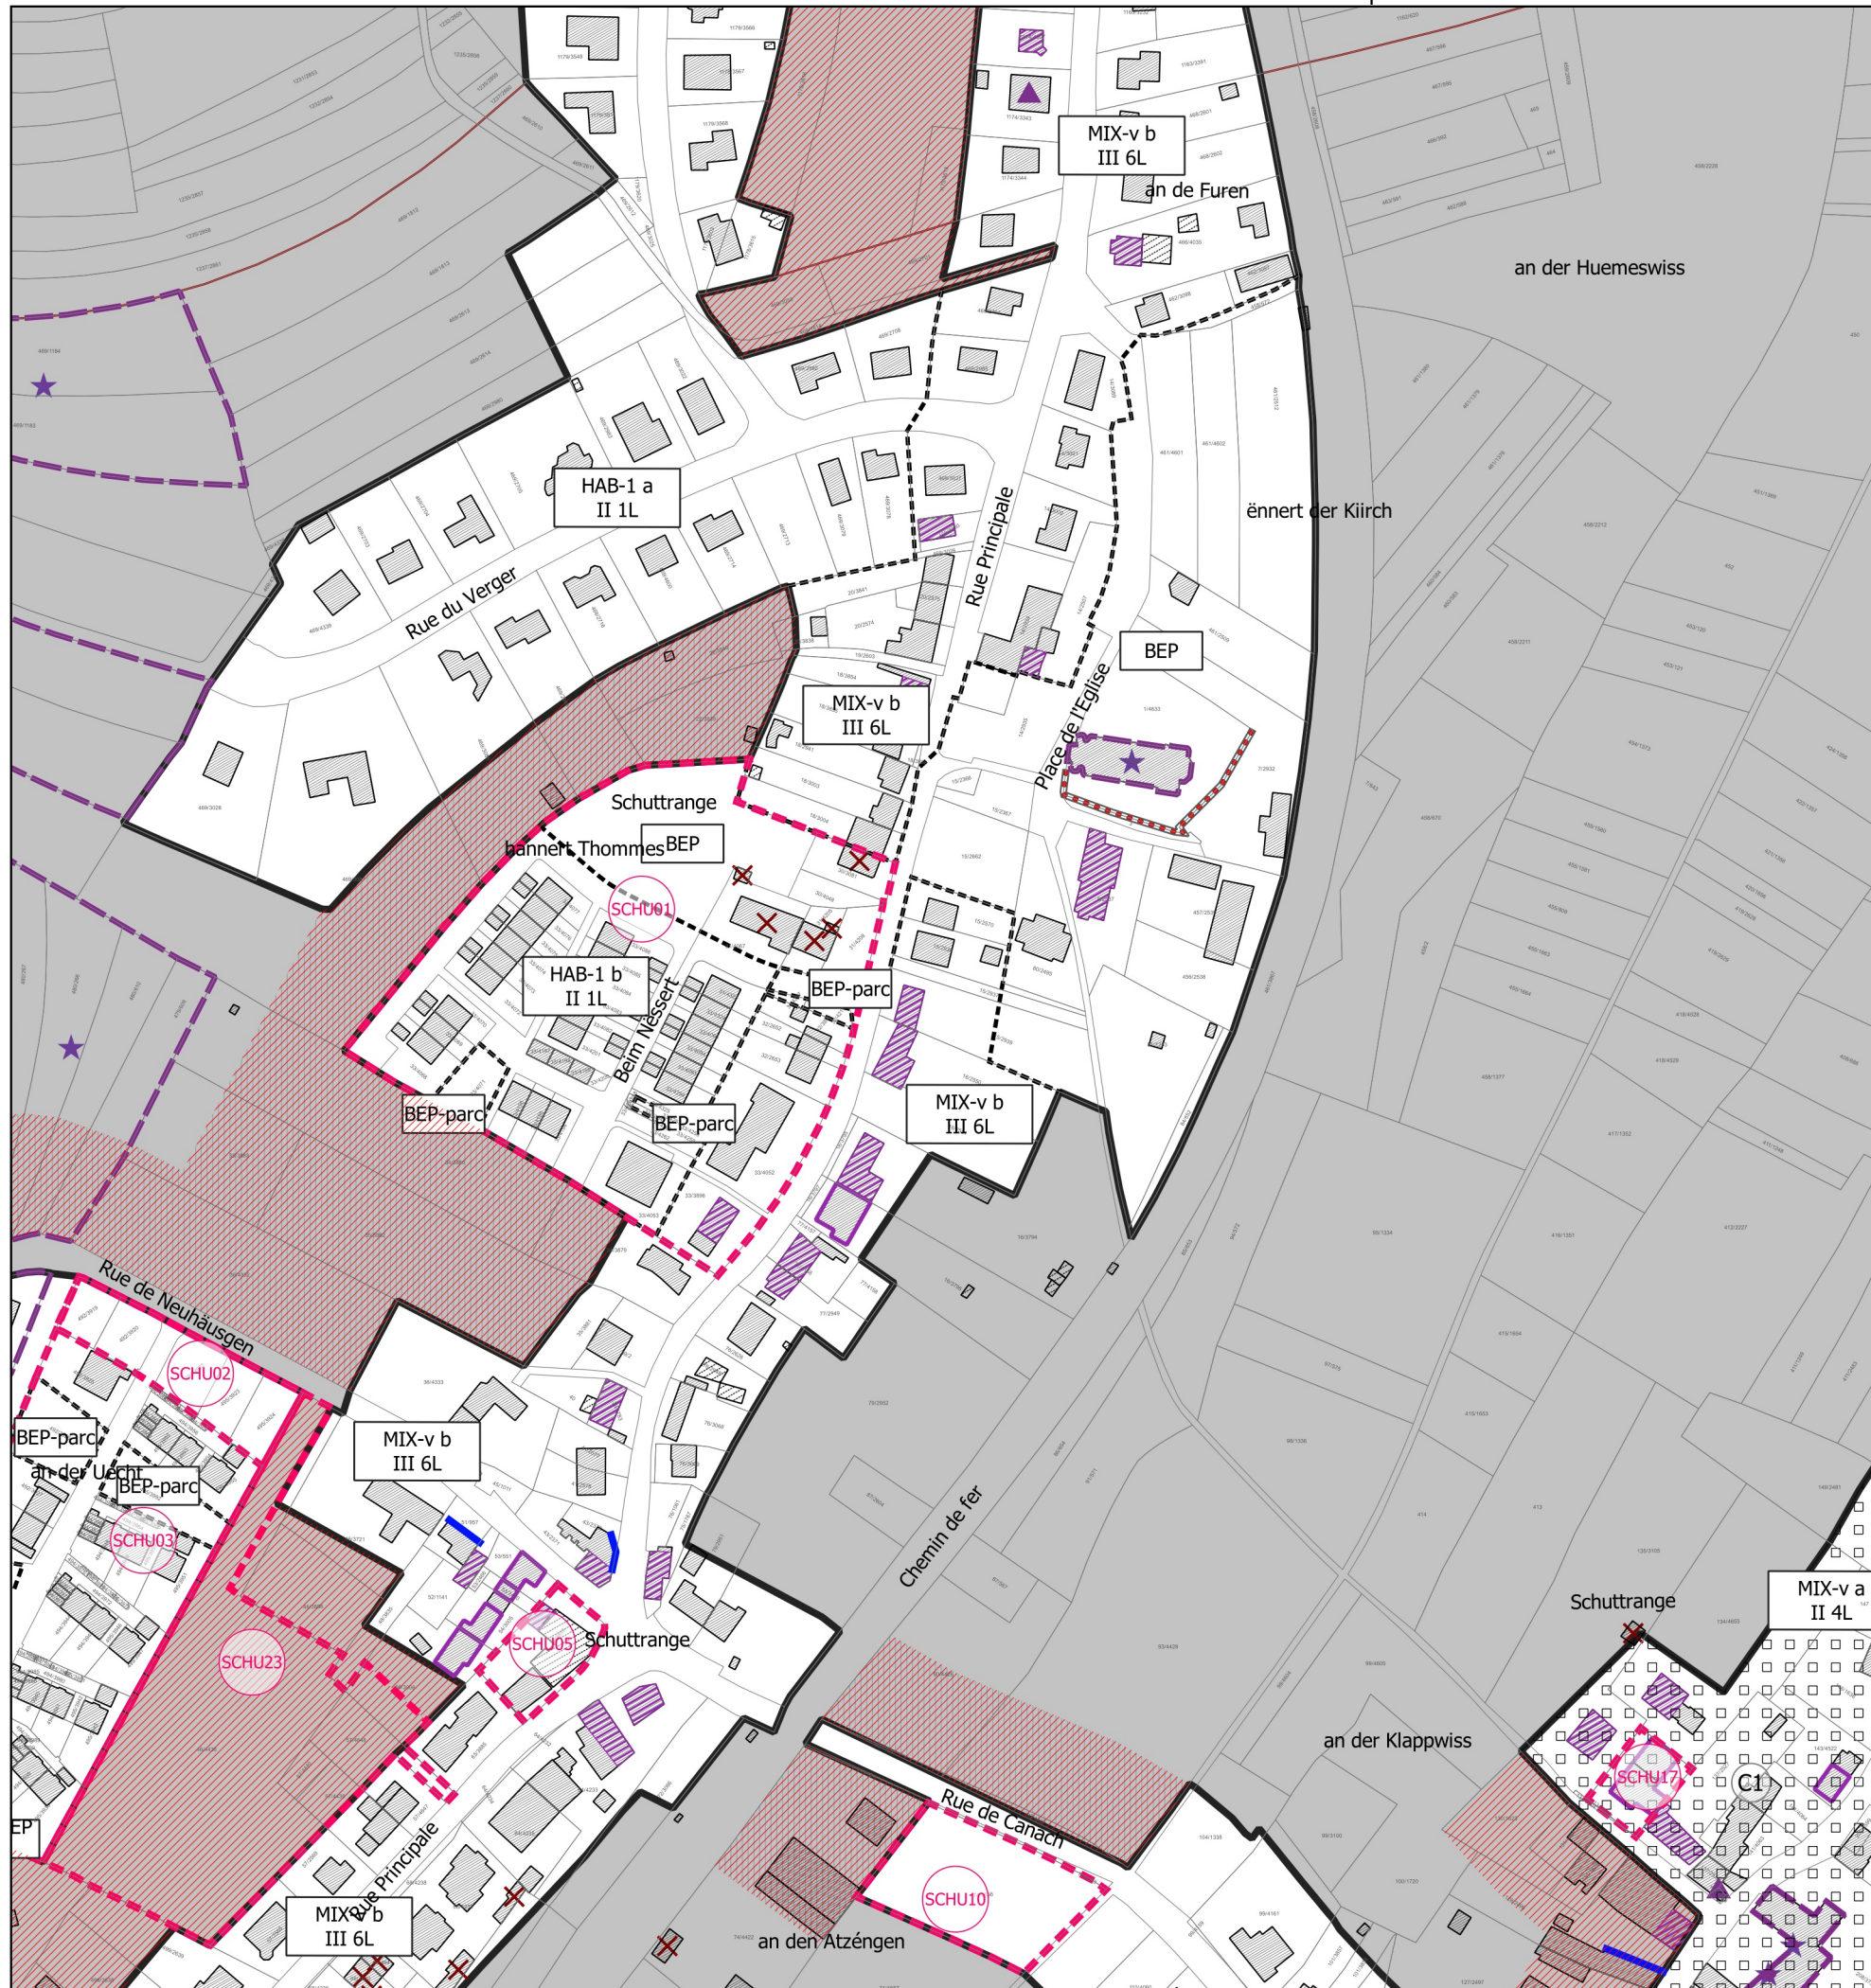

Légende du plan d'aménagement particulier « quartier existant »

Délimitation du PAP et des zones du PAG:

- Délimitation du PAP
- Délimitation des différentes zones du PAG

Nombre de niveaux et de logements par immeuble:

- I, II, III,... nombre de niveaux pleins
- L1, L4, L6,... nombre de logements

À titre indicatif:

- Zone soumise à un plan d'aménagement particulier « nouveau quartier »
- Zone d'aménagement différé
- PAP dûment approuvé ou en cours de procédure

Fond de plan (PCN 12.03.2018):

- Parcellaire
- Bâtiment existant
- Bâtiment démolé (photo aérienne 2017)
- Bâtiment ajouté (photo aérienne 2017)

MAÎTRE D'OUVRAGE
Administration Communale de Schuttrange
2, Place de l'église
L-5367 Schuttrange



Date/Signature

MAÎTRE D'OEUVRE
zimplan s.à r.l.
Urbanisme & Aménagement du Territoire

4, rue Albert Simon
L-5315 Contern
Tel: +352 26 390-1
info@zimplan.lu
www.zimplan.lu



Date/Signature

CELLULE

COMMISSION D'AMENAGEMENT

MINISTERE DE L'INTERIEUR

MODIFICATIONS

INDICE	DATE	COMMENTAIRES
A		
B		
C		
D		

PROJET

Modification du PAP-QE dans le cadre de la modification du PAG « Declassement Mairie » à Schuttrange

OBJET

Demande d'approbation

PLAN

Plan de repérage

DESSINÉ PAR VKS

VKS

FORMAT 595 x 297 mm

VÉRIFIÉ PAR HNR

HNR

ÉCHELLE 1:2.500

DATE 05.11.2024

0 50 100 m

FICHER P:\LP-SC\2024\20241424_ZP_Mod_PAG_Declassement_Mairie_Schuttrange\D_Plans

PLAN N° 20241424_ZP-SCHU_ModPAP-QE_Declassement_Mairie_02_demande_dapprobation

FOND DE PLAN © ORIGINE CADASTRE: DROITS RÉSERVÉS À L'ÉTAT DU GRAND DUCHÉ DE LUXEMBOURG - COPIE ET RÉPRODUCTION INTERDITES

